

**Informații publice,**

**conform art. 7, alin. (21), alin. (23), alin. (23<sup>1</sup>), alin. (23<sup>2</sup>), alin. (23<sup>3</sup>), alin. (23<sup>4</sup>), alin. (23<sup>5</sup>) din Legea nr. 50/1991 privind autorizarea executării lucrărilor de construcții, Republicată**

**a) Autorizație de construire nr. 12/10.08.2026– beneficiar TOP GREEN POWER SRL**

**b) Lucrări de construire – Stație de transformare MT/110 kV, instalații de racordare la SEN și sistem de stocare energie electrică aferente CEF Suceava 1 – Obiectiv nr.2 – Instalații de racordare la S.E.N.**

**Descriere proiect:** Se propune construirea și exploatarea unei stații de racordare/conexiune 110kV aferentă CEM Suceava 1 (Centrală Electrică Mixtă), construirea de platforme betonate și platforme pietruite, stâlp metalic zăbrelit 110 kV, fundații și suporti echipamente primare, montare sistem de supraveghere/efracție și stâlpi de iluminat, instalarea de rețele de cabluri electrice și rețea de comunicații și control (fibră optică), instalație de legare la pământ, paratrăsnet, echipamente, construcții auxiliare, grup diesel-generator, sistem de iluminat exterior și sistem de supraveghere/efracție, împrejmuire, porți de acces, precum și alte echipamente necesare bunei funcționări a ansamblului.

**c) Procentul de ocupare al terenului: POT propus = 1,62%; CUT propus = 0,016;**

**d) Retragerile construcțiilor de la limitele de proprietate – Nu este cazul;**

**e) suprafețe construite la sol – 396,33 mp;**

**f) regimul de înălțime, numărul de niveluri subterane și supratere pentru fiecare construcție, și înălțimile construcțiilor, la cornișă și maximă pentru fiecare construcție**  
– Corp comandă de tip prefabricat aferent stație de racordare/conexiuni 110 kV -  $H_{max} = 3,25m$ ;  
regim de înălțime = Parter;  
– Stâlp metalic zăbrelit 110 kV -  $H_{max} = 33,27 m$ .

**g) Avizul autorității competente în domeniul protejării patrimoniului cultural – Adresa nr. 2111/01.09.2023;**

**h) Avizul autorității competente în domeniul protejării mediului – Decizia etapei de încadrare nr. 221/03.12.2024 revizuită la data de 16.10.2025;**







**i) planul de situație – 1 planșă;**

**j) planuri cu toate fațadele – 1 planșă.**

**Data finalizării operațiunilor de publicitate de către emitentul autorizației de construire – primăria comunei Dornești, județul Suceava: 03.09.2026.**

**Notă:** în conformitate cu prevederile art. 7, alin. (23<sup>5</sup>) din Legea nr. 50/1991 privind autorizarea executării lucrărilor de construcții, republicată, documentele cu caracter public potrivit legii se pot solicita spre studiu la sediul primăriei Comunei Dornești.



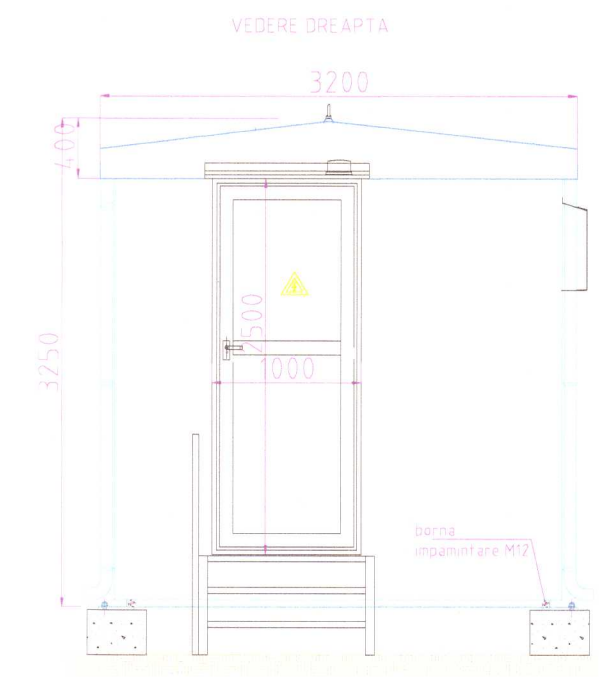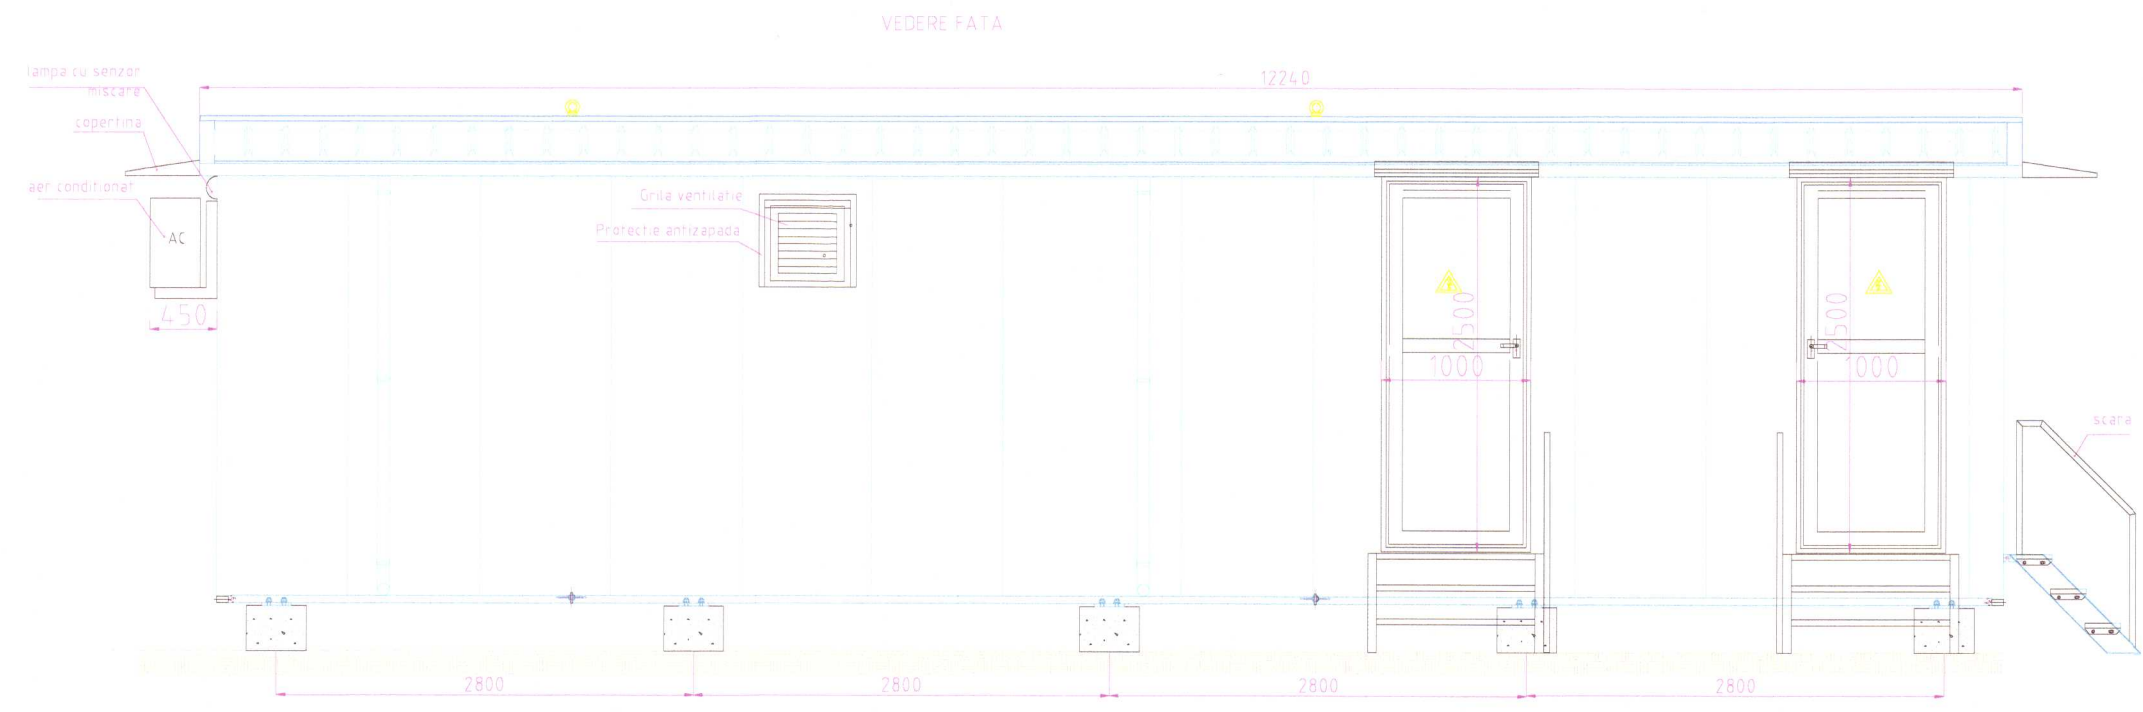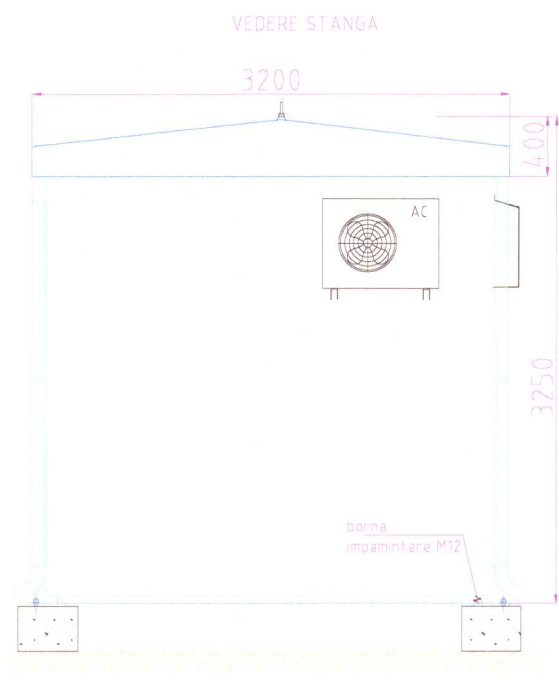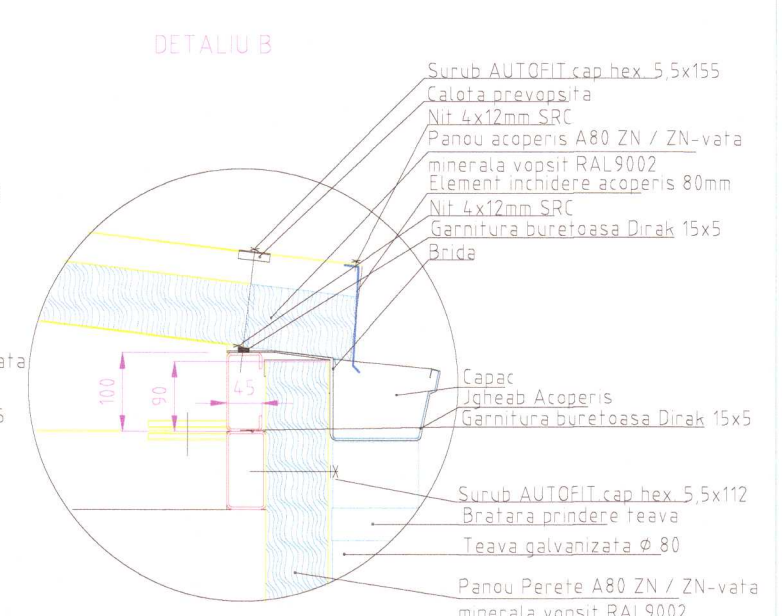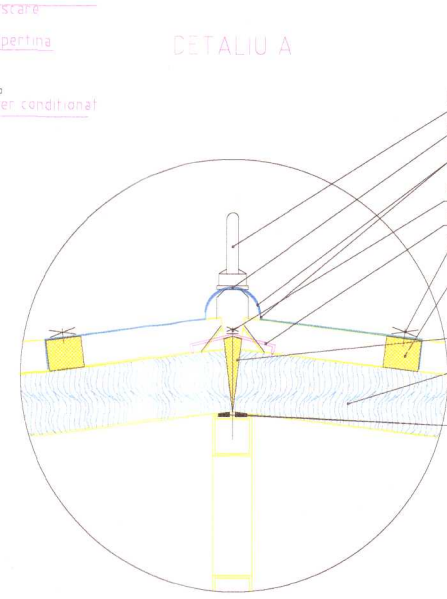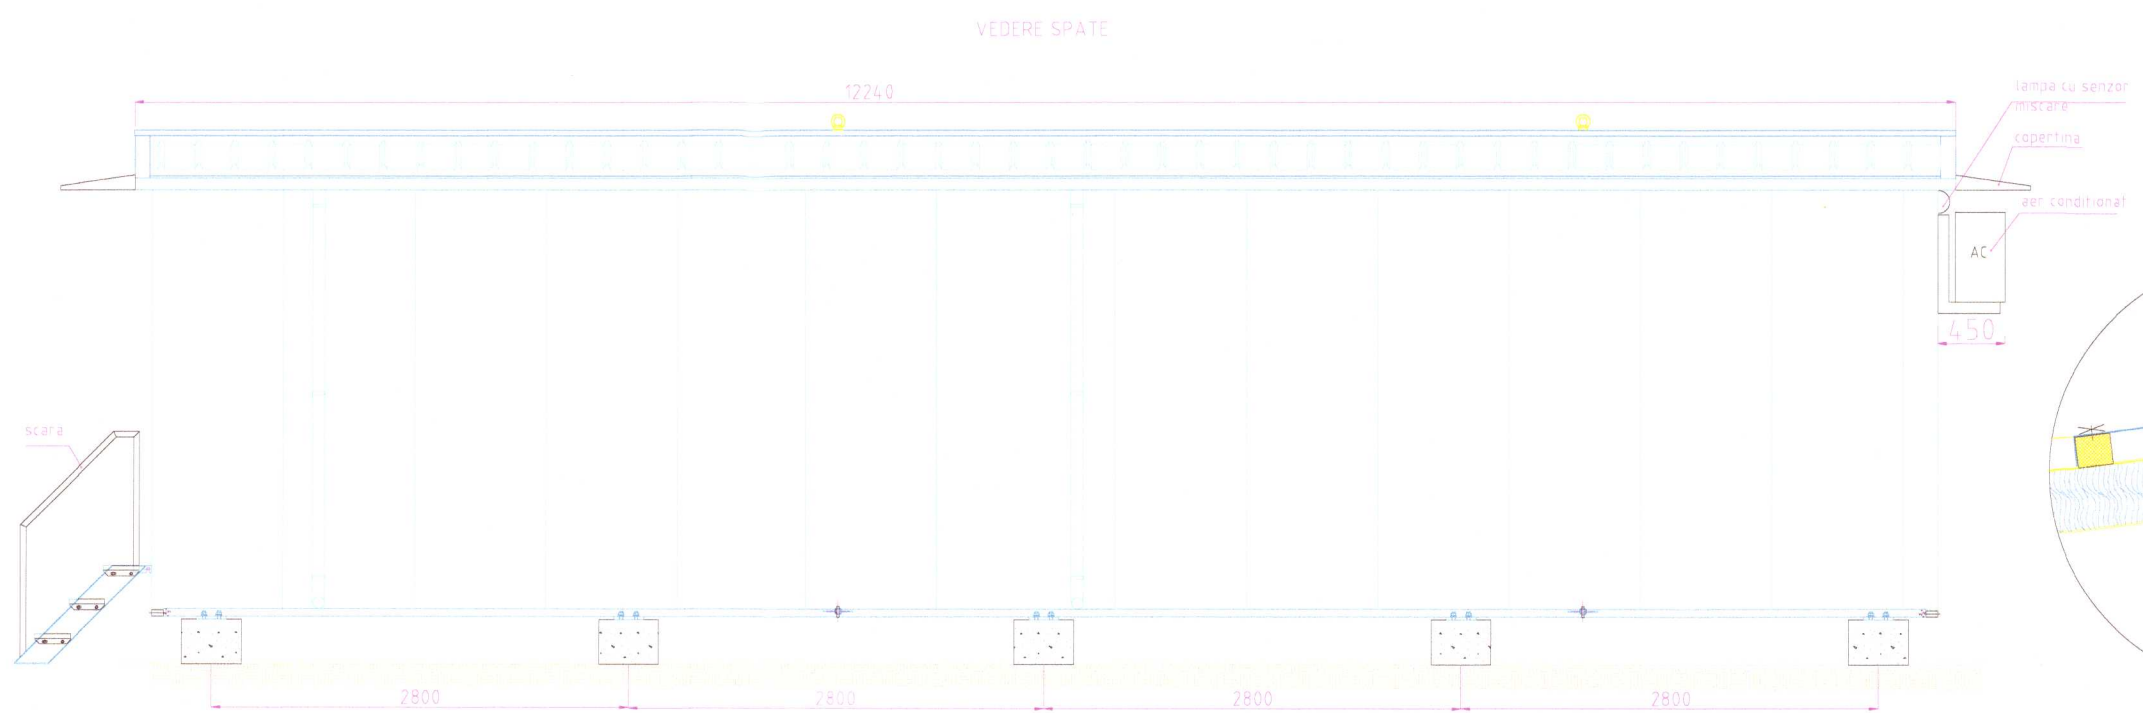

12 19.08.2024  
H


**CONDITII TEHNICE USA SIMPLA**  
- TIMPLARE METALICA  
- FATA DIN PANOUI SANDWICH CU VATA MINERALA  
- LUMINA USII 2400mm x 900mm  
- DIMENSIUNI (CU TOCI) 2500mm x 1000mm x 45mm  
- AMORTIZOR HIDRAULIC  
- MINER EXTERIOR  
- BROASCA ANTIPANICA CU YALA  
- BARA ANTIPANICA INTERIOR  
- INCHIDERE IN 3 PUNCTE  
- BLOCUL IN POZ. DESCHIS 90°

**CONDITII TEHNICE GRILA DESFUMARE**  
- PROTECTIE EXTERIOARA  
- USITA INTERIOARA

**CONDITII TENNICE PARDOSEALA**  
- Placa tip QUATRO STS 29 cu fete din tabla zinc 600x600x29 mm,  
- COVER CAUCIUC

**CONDITII TENNICE SCARA**  
- Scara va fi zincata termic (pasivat)

**NOTA**  
1 Pereti - panou metalic tip sandwich cu izolatie din vata minerala cu grosimea de 80 mm;  
2 Acoperis - panou metalic tip sandwich cu izolatie din vata minerala cu grosimea de 80 mm;  
3 Podea exterioara - panou metalic tip sandwich cu izolatie din vata minerala cu grosimea de 80 mm;  
4 Podea interioara - placi conglomerat 600x600x29mm;  
5 Intrarea cablurilor se va face prin capace de tabla de aluminiu cu grosimea de 3 mm;

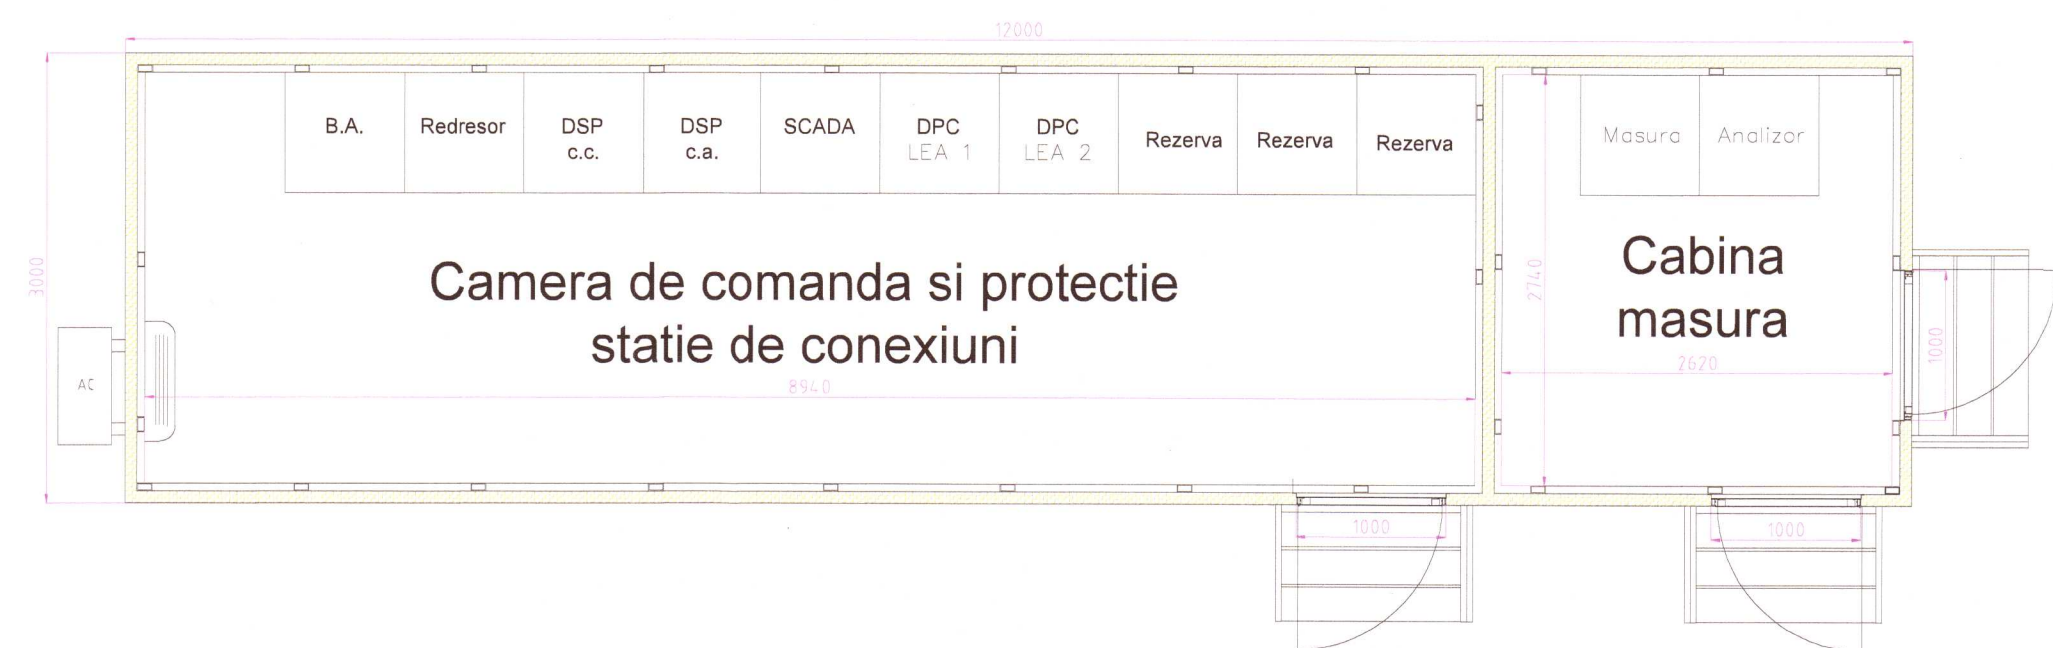

**CULCARE**  
1 Panou perete sandwich vata minerala de 80 mm - RAL 9002;  
2 Panou acoperis sandwich vata minerala de 80 mm - RAL 9002;  
3 Timplarie de aluminiu RAL 9003;

**GREUTATI**  
GREUTATE CABINA GOALA (cu acoperis) 4,9 T  
GREUTATE ANVELOPA COMPLET ECHIPATA 9,55 T

**Dimensiuni CABINA**  
H=2850 mm, L=12000 mm, l=3000 mm  
**Dimensiuni GABARIT**  
H=3250 mm, L=12240 mm

ORDINUL ARHITECTURILOR  
DIN ROMANIA  
5036  
Raluca  
DICANU DUTCHERU LEMONIE

SISTEME ENERGIE REGENERABILA  
monsson  
S.R.L.  
PROIECTARE  
CONSTANTA

|   |  |                                                                                              |  |                                                       |  |
|---|--|----------------------------------------------------------------------------------------------|--|-------------------------------------------------------|--|
| <b>monarh</b><br>design                                                                              |  | <b>monsson</b><br>S.R.L.<br>PROIECTARE<br>CONSTANTA                                          |  | <b>TOP GREEN POWER S.R.L.</b>                         |  |
| <b>MONARH S.R.L.</b><br>480 Tomis Boulevard,<br>CONSTANTA<br>TEL 0241 / 550 353 ; FAX 0241 / 550 323 |  | <b>PROIECTANT ARHITECTURA</b><br>Constanta, str.Shanghai nr.1, et. 1, cam. 1, jud. Constanta |  | <b>Control Room and Metering Cabin Views</b>          |  |
| <b>desenat</b><br>drawn<br>Petronela Mischia                                                         |  | <b>proiectat</b><br>designed<br>Arh. R.D.D. Lemonie                                          |  | <b>DESEN NR.</b><br>DRAW NO<br>51-STSV1-U-12306-0_1/1 |  |
| <b>aprobat</b><br>approved<br>Ing. Cătălin Mrejeru                                                   |  | <b>FORMAT</b><br>FORMAT<br>A2                                                                |  | <b>DATA</b><br>DATE<br>01.07.2026                     |  |
|   |  | <b>SCALA</b><br>SCALE<br>1:50                                                                |  | <b>REVIZIE</b><br>REVISION<br>00                      |  |